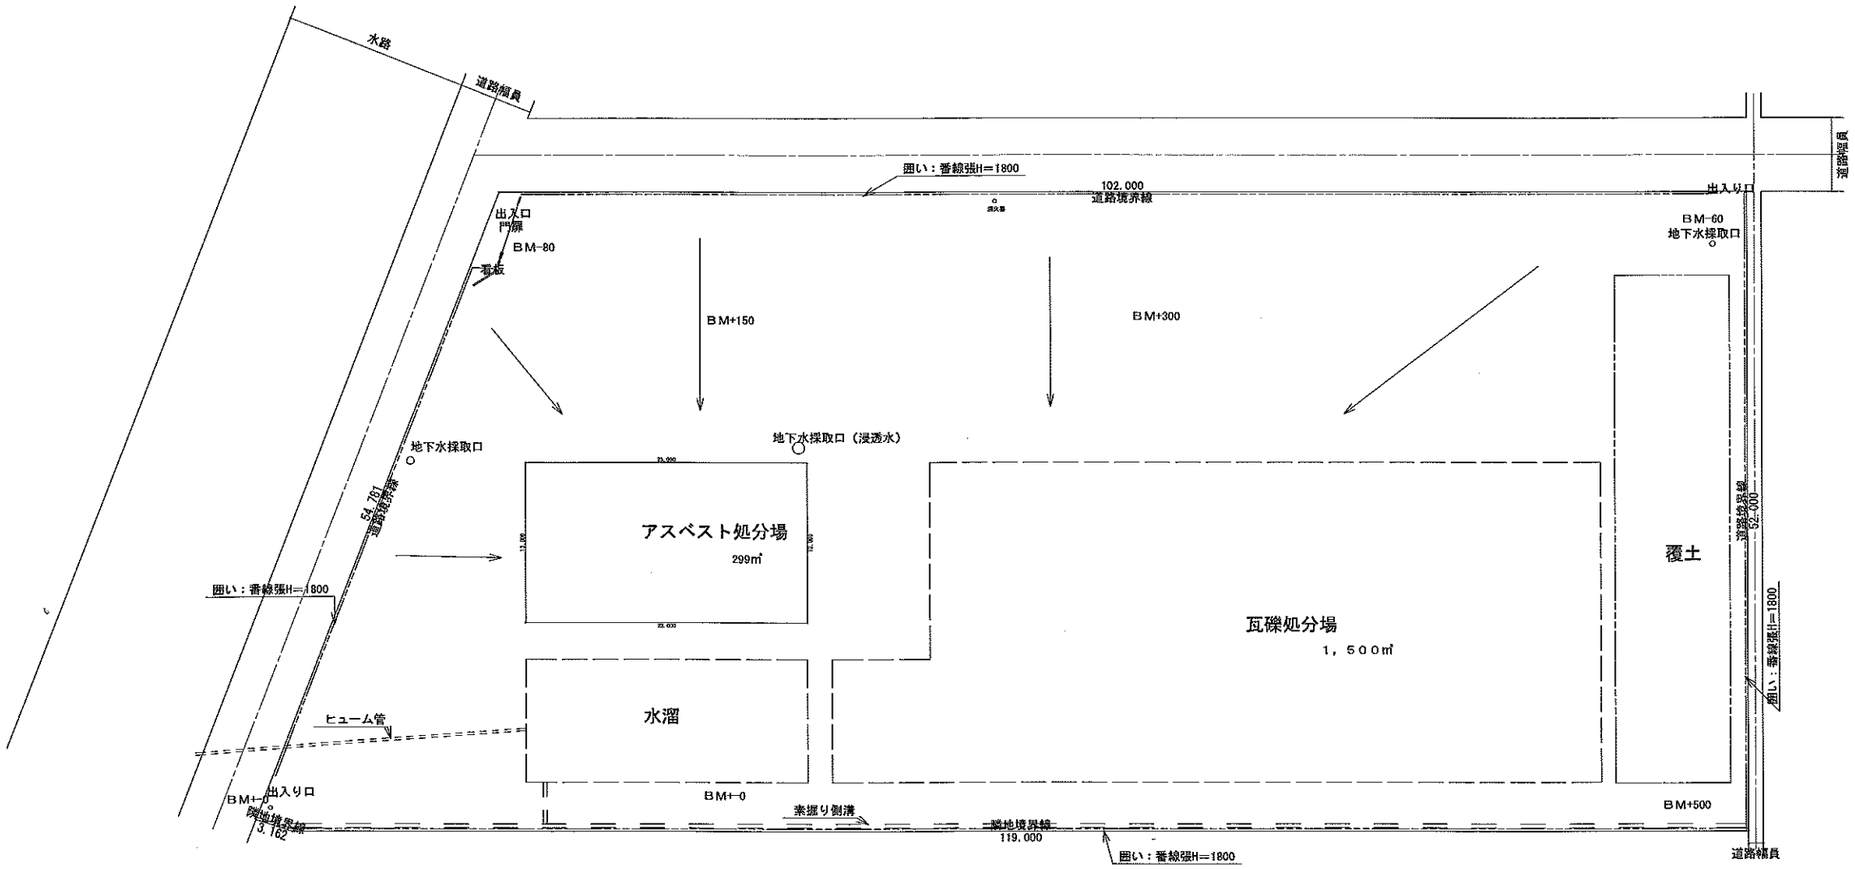

配置図 S:1/500

株式会社杉野建設工業	夢を形にデザインします 家族みんなの暮らしにあった あなただけの住まいを創ります 杉野建築設計事務所 1級建築士事務所　愛（い）8109　1級建築士　NO，247913　杉野公郎 豊橋市神野新田町字ワノ割１０７ TEL 0532-31-0589 FAX 0532-31-0705	工事名：吉前最終処分場 図面名：配置図 縮尺：1/500 日付：2011/08/24	図面番号：1